

8 PRIEDAS


DARBUOTOJŲ IR UGDYTINIŲ EVAKAVIMO SCHEMA

Vilnius
2023

DARBUOTOJŲ, UGDYTINIŲ IR LANKYTOJŲ EVAKAVIMO IŠ PASTATO SCHEMA

VILNIAUS LOPŠELIS - DARŽELIS "RIEŠUTĖLIS" I aukšto evakavimo planas


TVIRTINU: _____

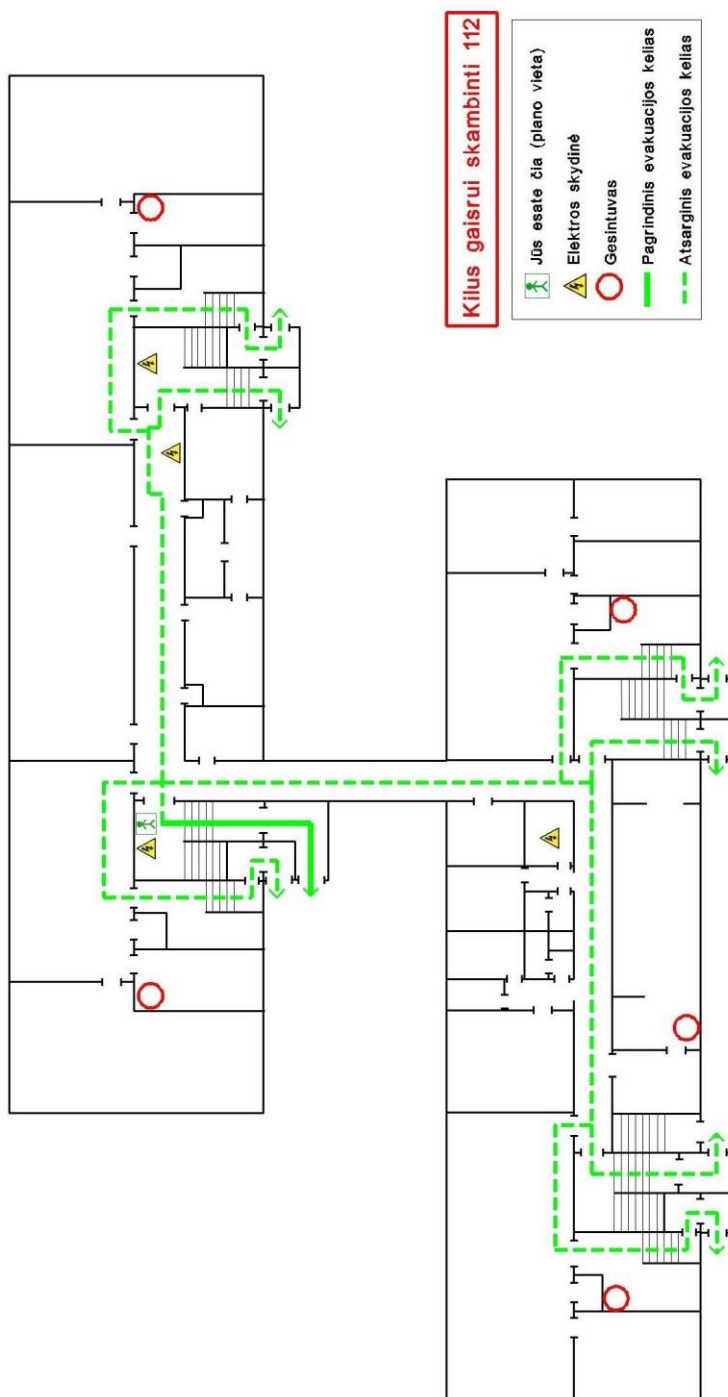

VILNIAUS LOPŠELIS - DARŽELIS "RIEŠUTĖLIS"


I aukšto evakavimo planas

TVIRTINU: _____

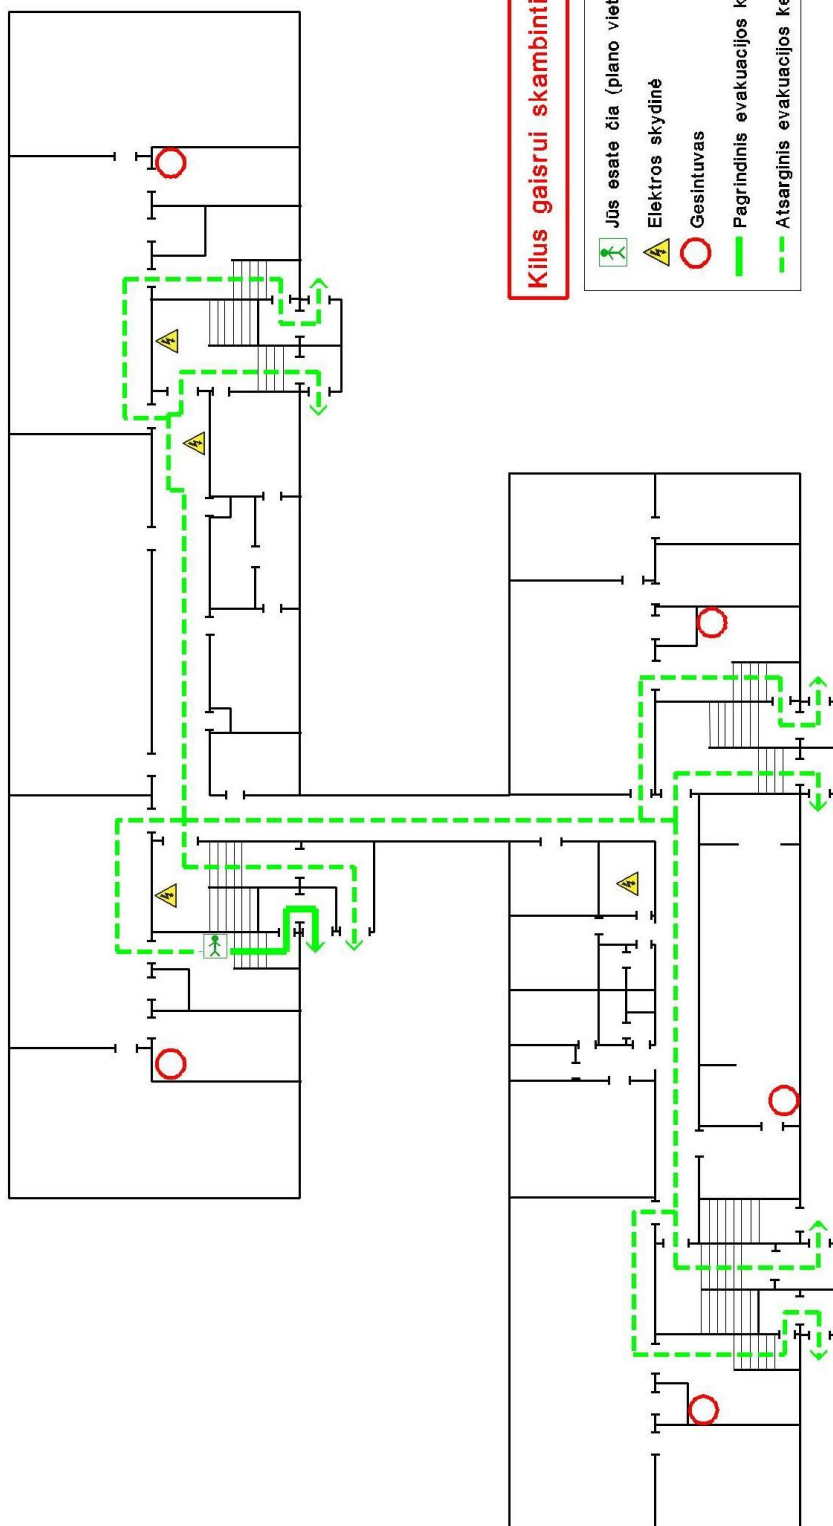


VILNIAUS LOPŠELIS - DARŽELIS "RIEŠUTĖLIS" I aukšto evakavimo planas

TVIRTINU: _____

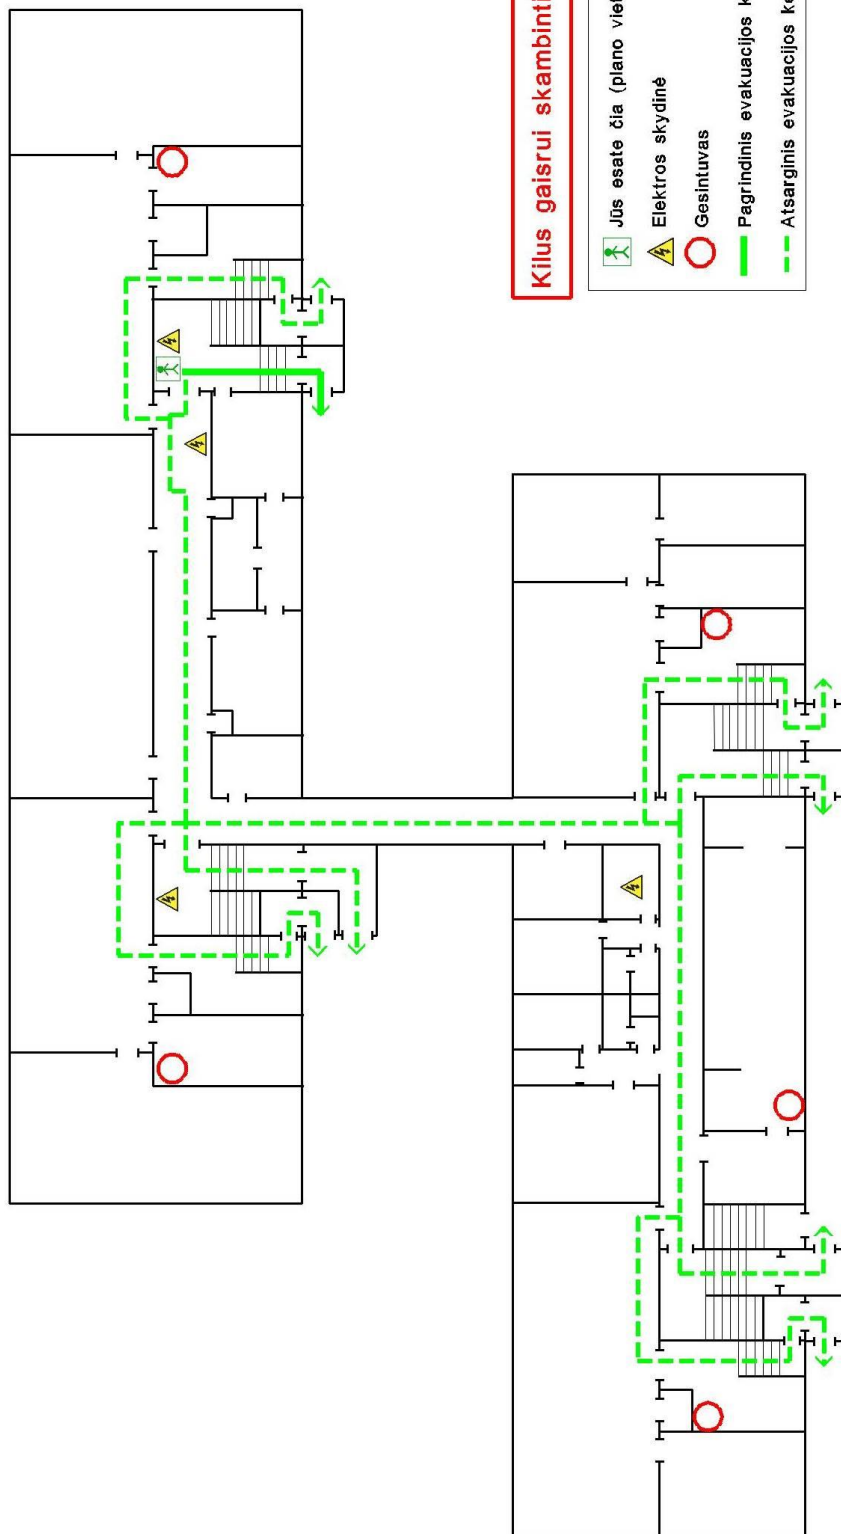


VILNIAUS LOPŠELIS - DARŽELIS "RIEŠUTĖLIS" I aukšto evakavimo planas

TVIRTINU: _____

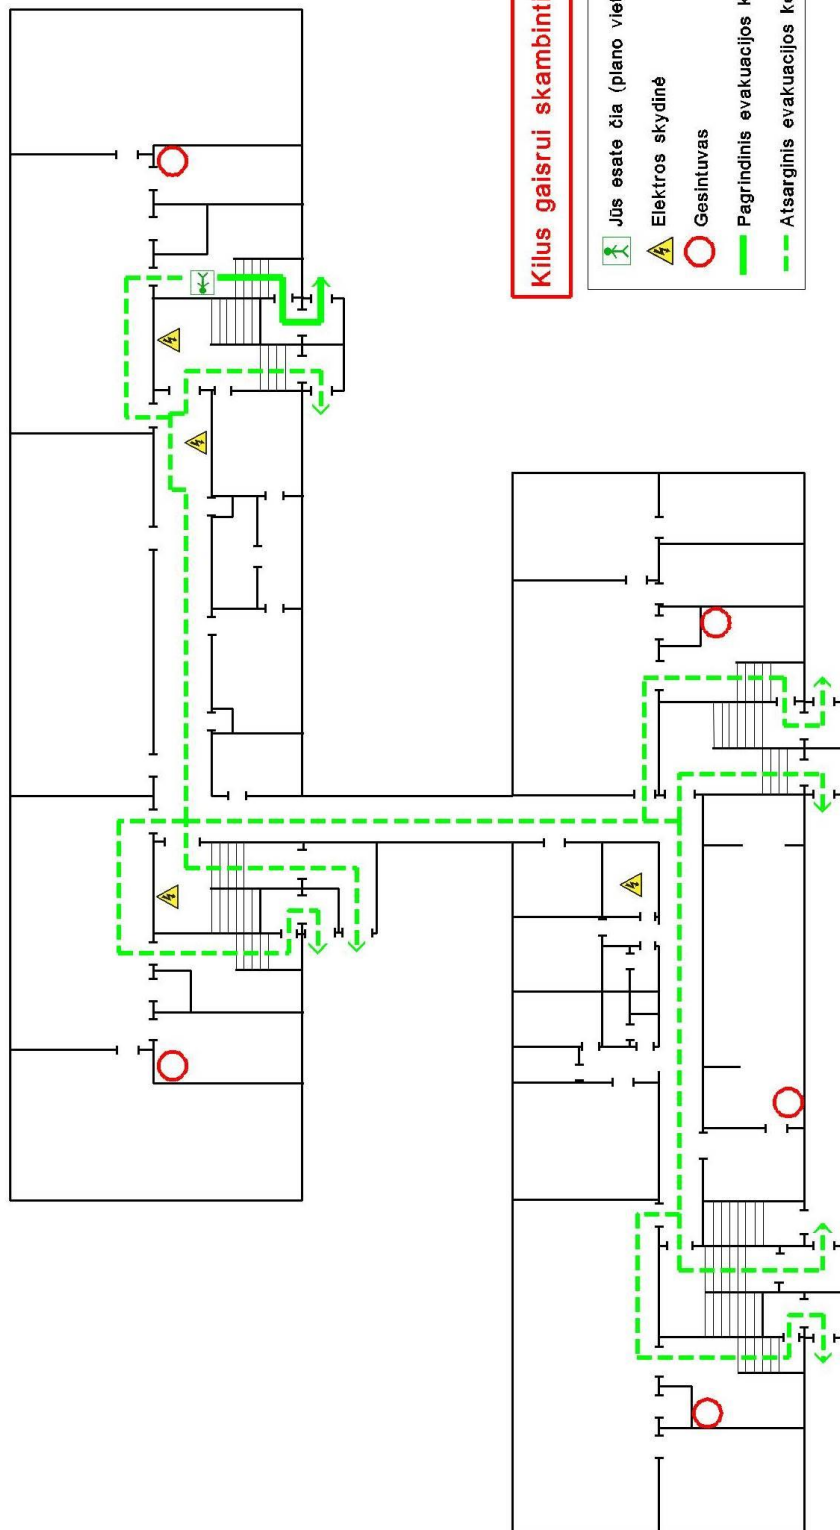


VILNIAUS LOPŠELIS - DARŽELIS "RIEŠUTĖLIS" I aukšto evakavimo planas

TVIRTINU: _____

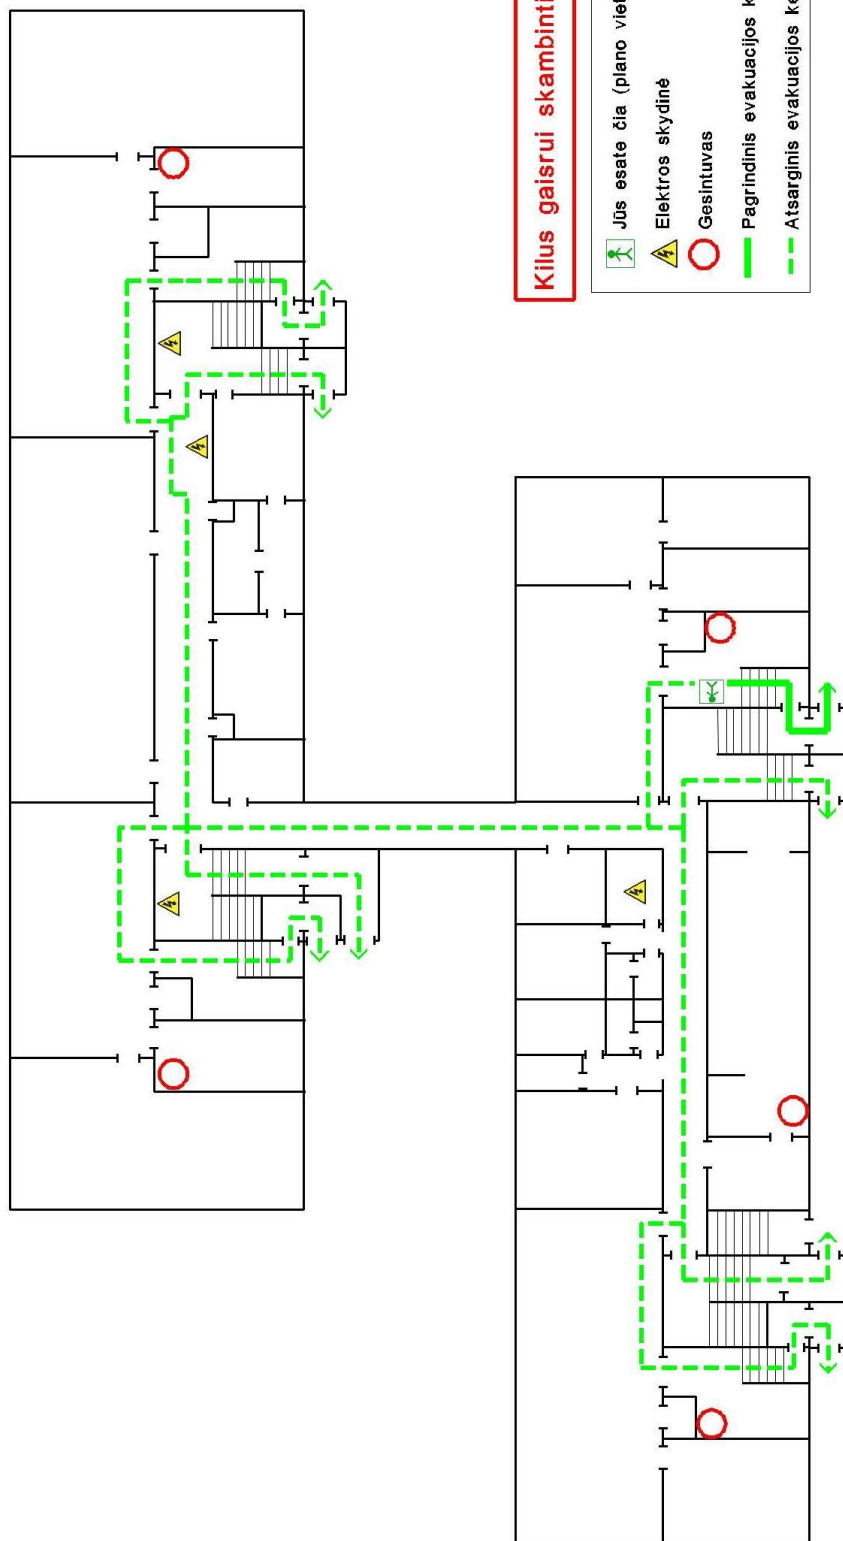


VILNIAUS LOPŠELIS - DARŽELIS "RIEŠUTĖLIS" I aukšto evakavimo planas

TVIRTINU: _____

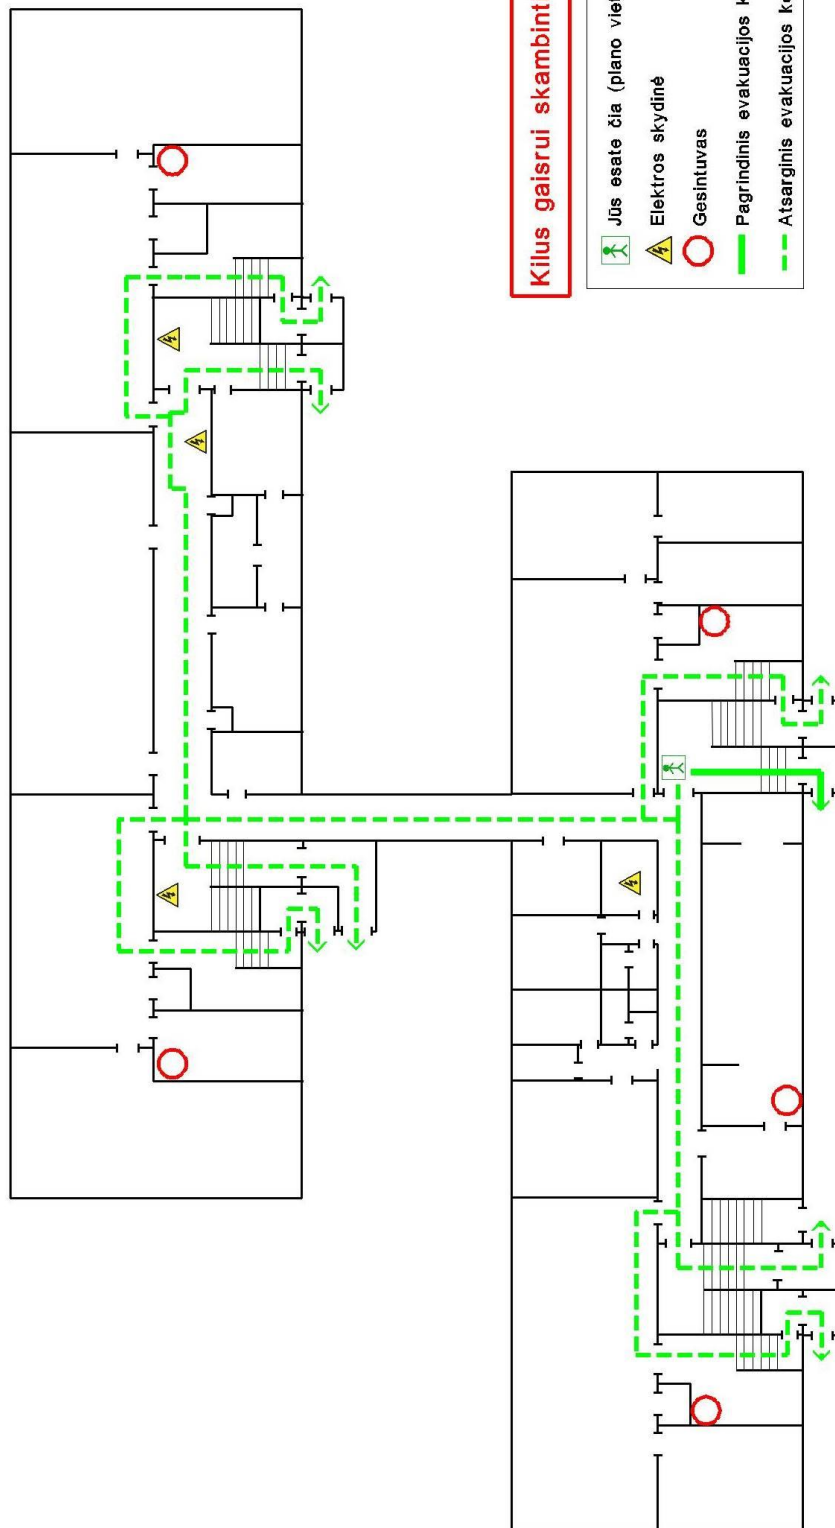


VILNIAUS LOPŠELIS - DARŽELIS "RIEŠUTĖLIS" I aukšto evakavimo planas

TVIRTINU: _____

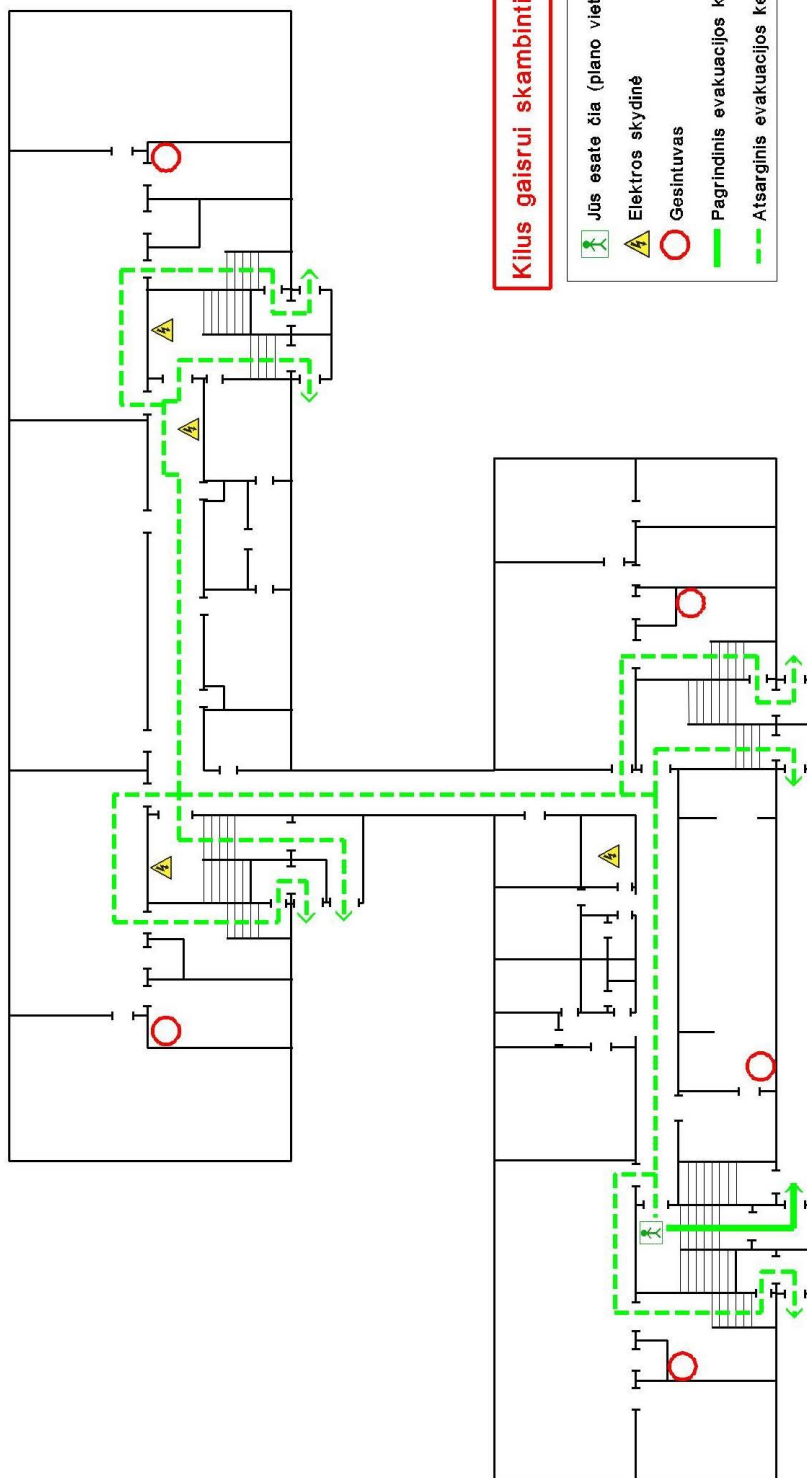

VILNIAUS LOPŠELIS - DARŽELIS "RIEŠUTĖLIS" I aukšto evakuavimo planas

TVIRTINU: _____

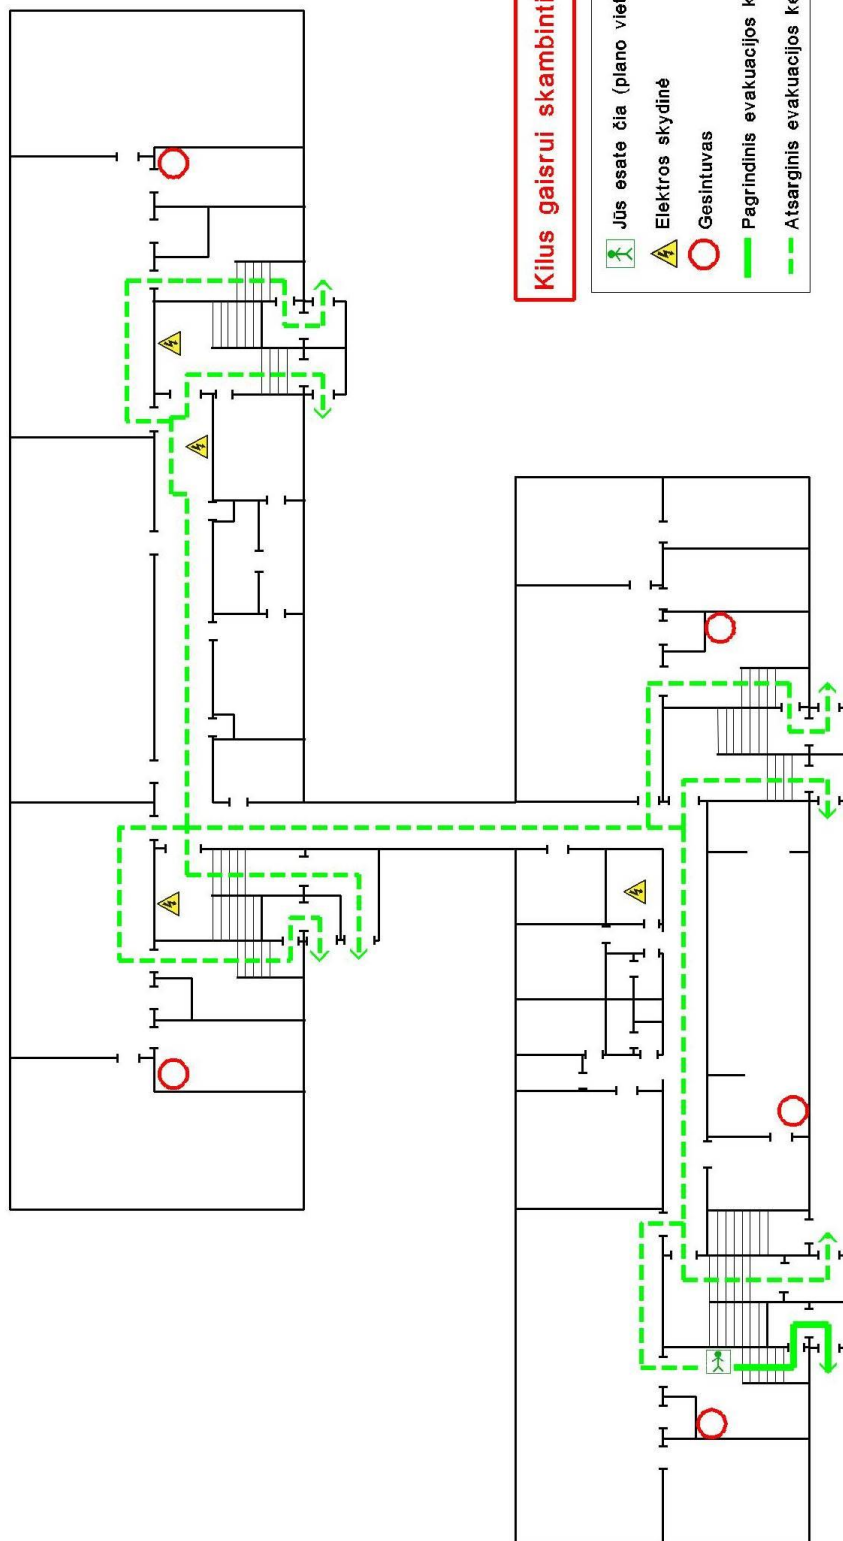


Kilus gaisrui skambinti 112

- | | |
|--|--------------------------------|
| | Jūs esate čia (plano vieta) |
| | Elektros skydinė |
| | Gesintuvas |
| | Pagrindinis evakuacijos kelias |
| | Atsarginis evakuacijos kelias |


VILNIAUS LOPŠELIS - DARŽELIS "RIEŠUTĖLIS"
II aukšto evakuavimo planas

T/VIRGINIU: _____

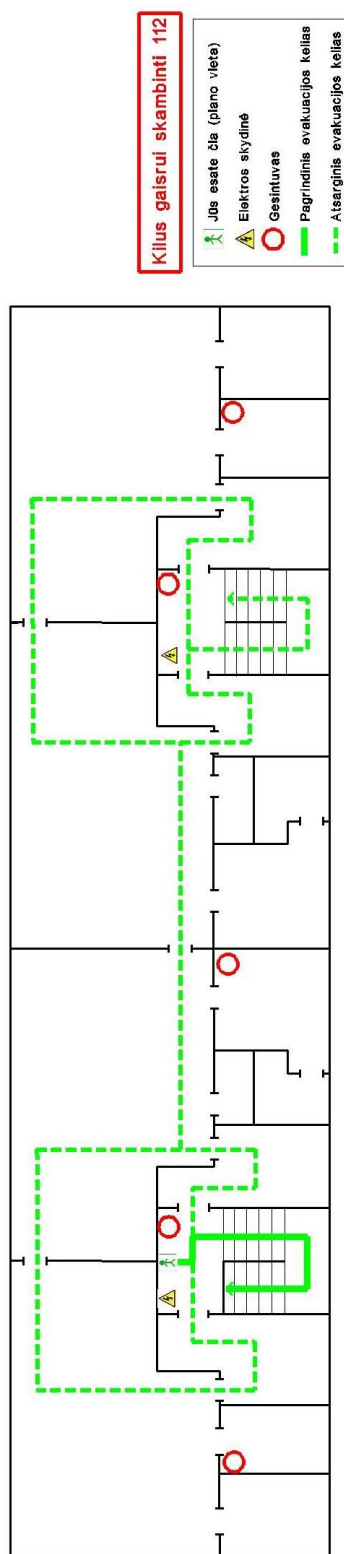


VILNIAUS LOPŠELIS - DARŽELIS "RIEŠUTĖLIS"
II aukšto evakavimo planas

TVIRTINU: _____

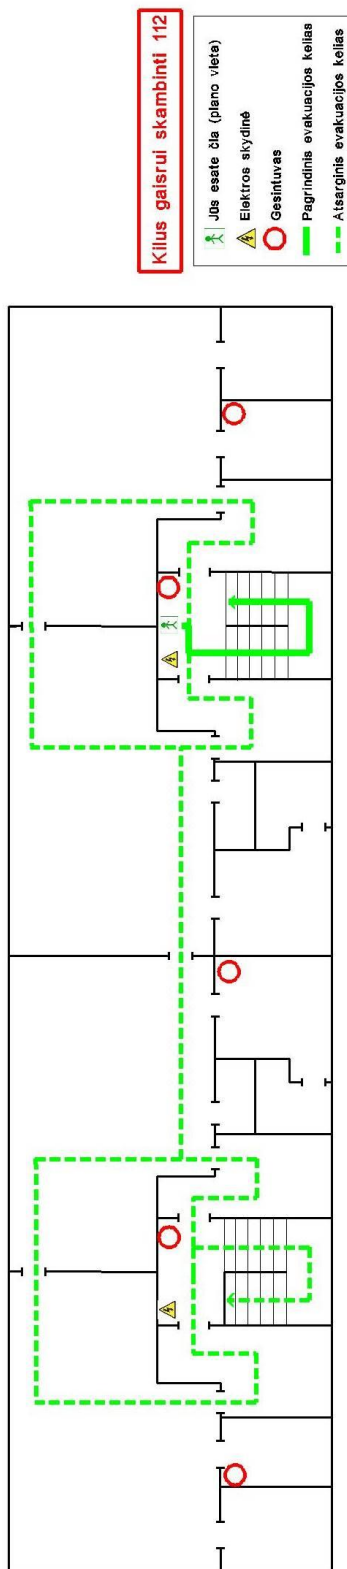


VILNIAUS LOPŠELIS - DARŽELIS "RIEŠUTĖLIS"
II aukšto evakuavimo planas

TVIRTINUJ: _____

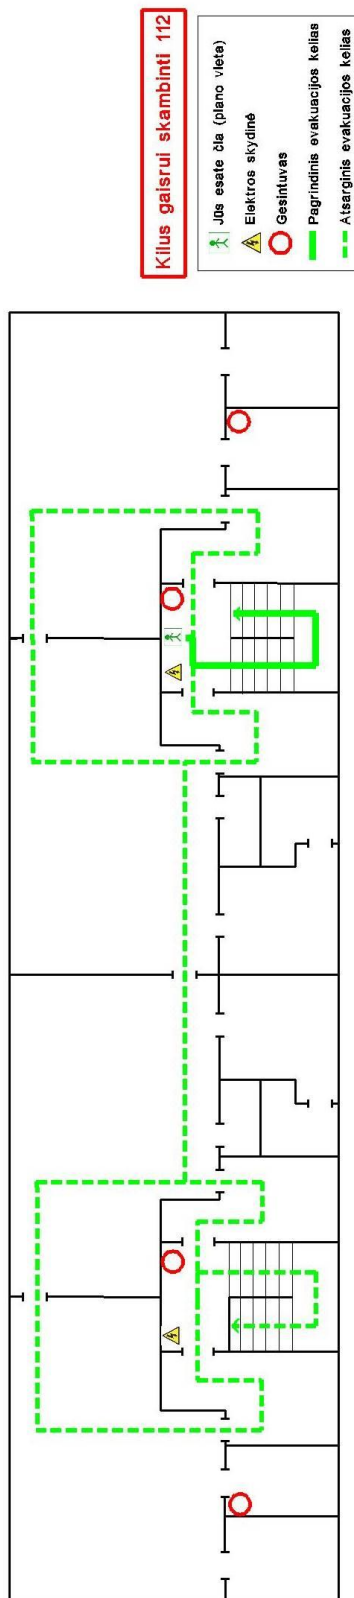

VILNIAUS LOPŠELIS - DARŽELIS "RIEŠUTĖLIS"
 II aukšto evakavimo planas

TVIRTINU: _____

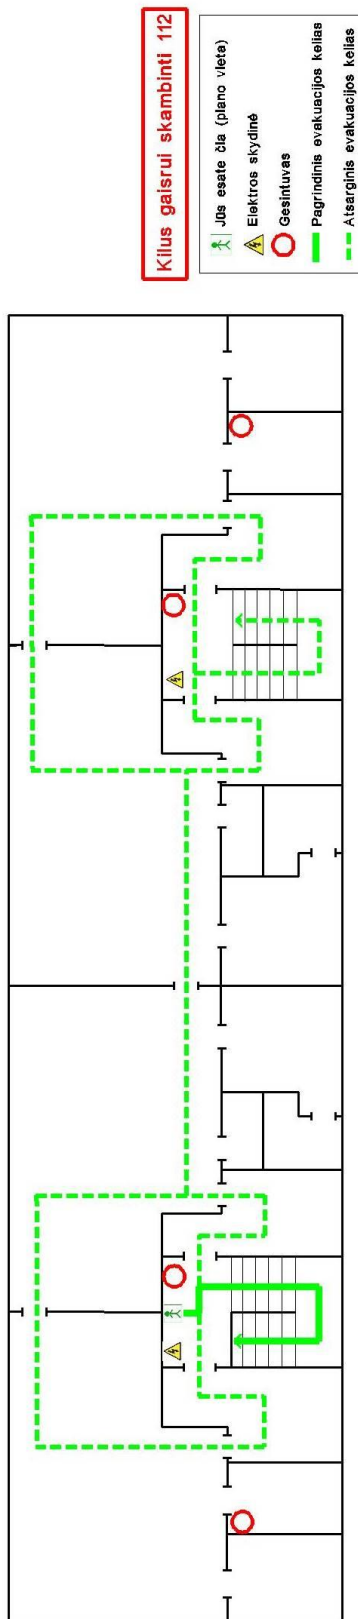

Vilniaus lopšelis – darželis „Riešutėlis“
Į. k. 190013621
Erfurto g. 21, LT-04220 Vilnius

**ŽMONIŲ SUSIRINKIMO VIETA LAUKE
(DARBUOTOJŲ, UGDYTINIŲ IR LANKYTOJŲ JUDEJIMAS TERITORIJOJE)**

